


Commune de
JEUFOSSE

Plans des Réseaux

EAU POTABLE

Ref. PLAN :	0/78270-eau-2000	PLANCHE N° : 1 / 2	
 VEOLIA EAU REGION ILE DE FRANCE CENTRE	Agence Nord-Yvelines Buchelay-BP1555 78205 Mantes la Jolie cedex TEL : 01 30 98 51 11 FAX : 01 34 77 31 04	DESSINE PAR :	VERIFIE PAR :
		F. POIRIER	
		DATE DE CREATION :	DATE DE MISE A JOUR :
		02/09/2005	01/03/2008
		DATE D'IMPRESSION :	ECHELLES :
		01/03/2008	1/2000
FDP RD TOPO			

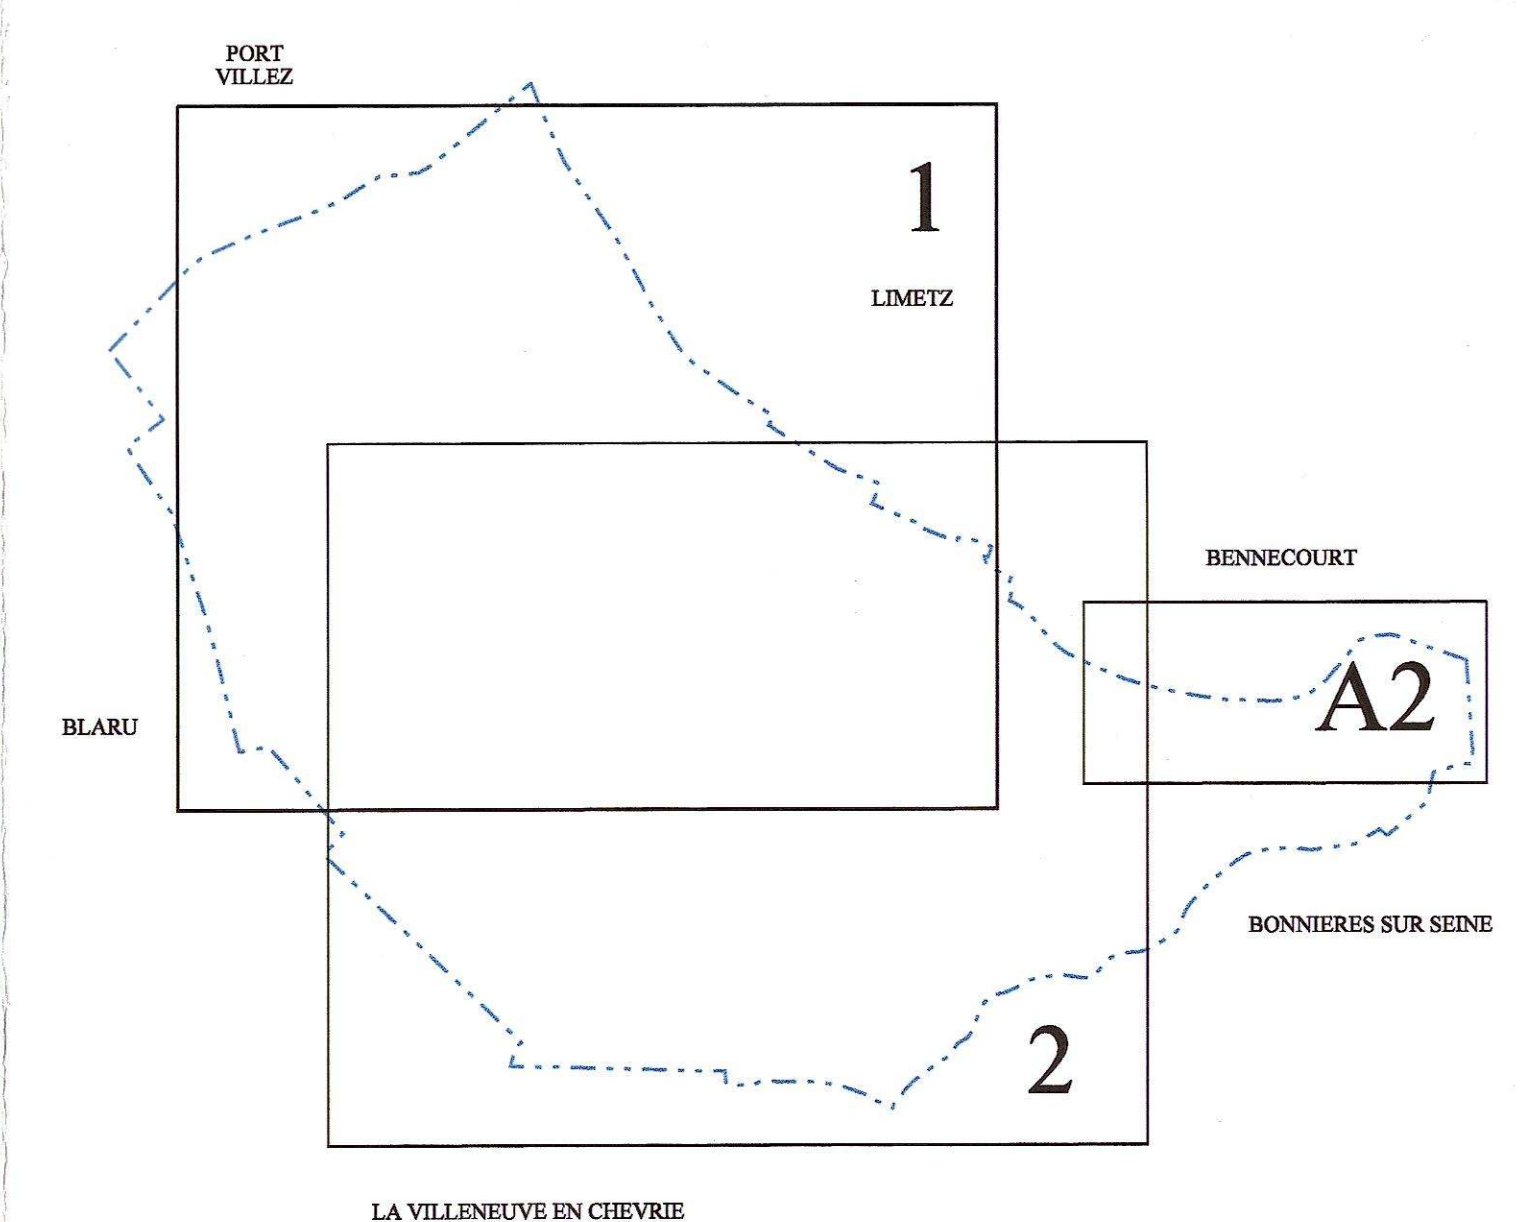

RESEAUX D'EAU POTABLE

RESEAUX SYNDICAUX	
BRUTE	
RIPROULEMENT	
RESERVOIR	
FEDER	
ELEVATION 1	
ELEVATION 2	
ELEVATION 3	
RESEAUX PRIVES	
AUTRES DISTRIBUTEURS	

BOUCHE INCENDIE	DEBIMETRE
POTEAU INCENDIE	RACCORD
PUITS / FORAGE	PROTECTION CATHODIQUE SOUTRAGE
CAPAGE	PRISE DE POTENTIEL
STATION DE REPRISE	JOINT ISOLANT
STATION DE TRAITEMENT	BOUCHE DE LAVAGE
VANNE	BALLON
VANNE ELECTRIQUE	BORNE FONTAINE
VANNE QUART DE TOUR	CHIMENEE
REGULATEUR DEBIT	CONE
REGULATEUR AMONT	CONNEXION
POSTE DE REGULATION	VENTOUSE
RESERVOIR AU SOL	SOUPAPE
RESERVOIR SUR TOUR	BRANCHEMENT
COMPTEUR	ABONNE SENSIBLE
CAPTEUR DE PRESSION	PHOTO
CLAPET	CAMERA
DECHARGE	TEXTE
ANODE REACTIVE	DESSIN

