


Commune de
JEUFOSSE

Plans des Réseaux

EAU POTABLE

Ref. PLAN :	0/78270-eau-2000	PLANCHE N° :	2 / 2
	Agence Nord-Yvelines Buchelay-BP1555 78205 Mantes la Jolie cedex TEL : 01 30 98 51 11 FAX : 01 34 77 31 04	DESSINE PAR :	VERIFIE PAR :
		F. POIRIER	
		DATE DE CREATION :	DATE DE MISE A JOUR :
		02/09/2005	01/03/2008
EAU REGION ILE DE FRANCE CENTRE		DATE D'IMPRESSION :	ECHELLE :
		01/03/2008	1/2000

PDP BD TOPO

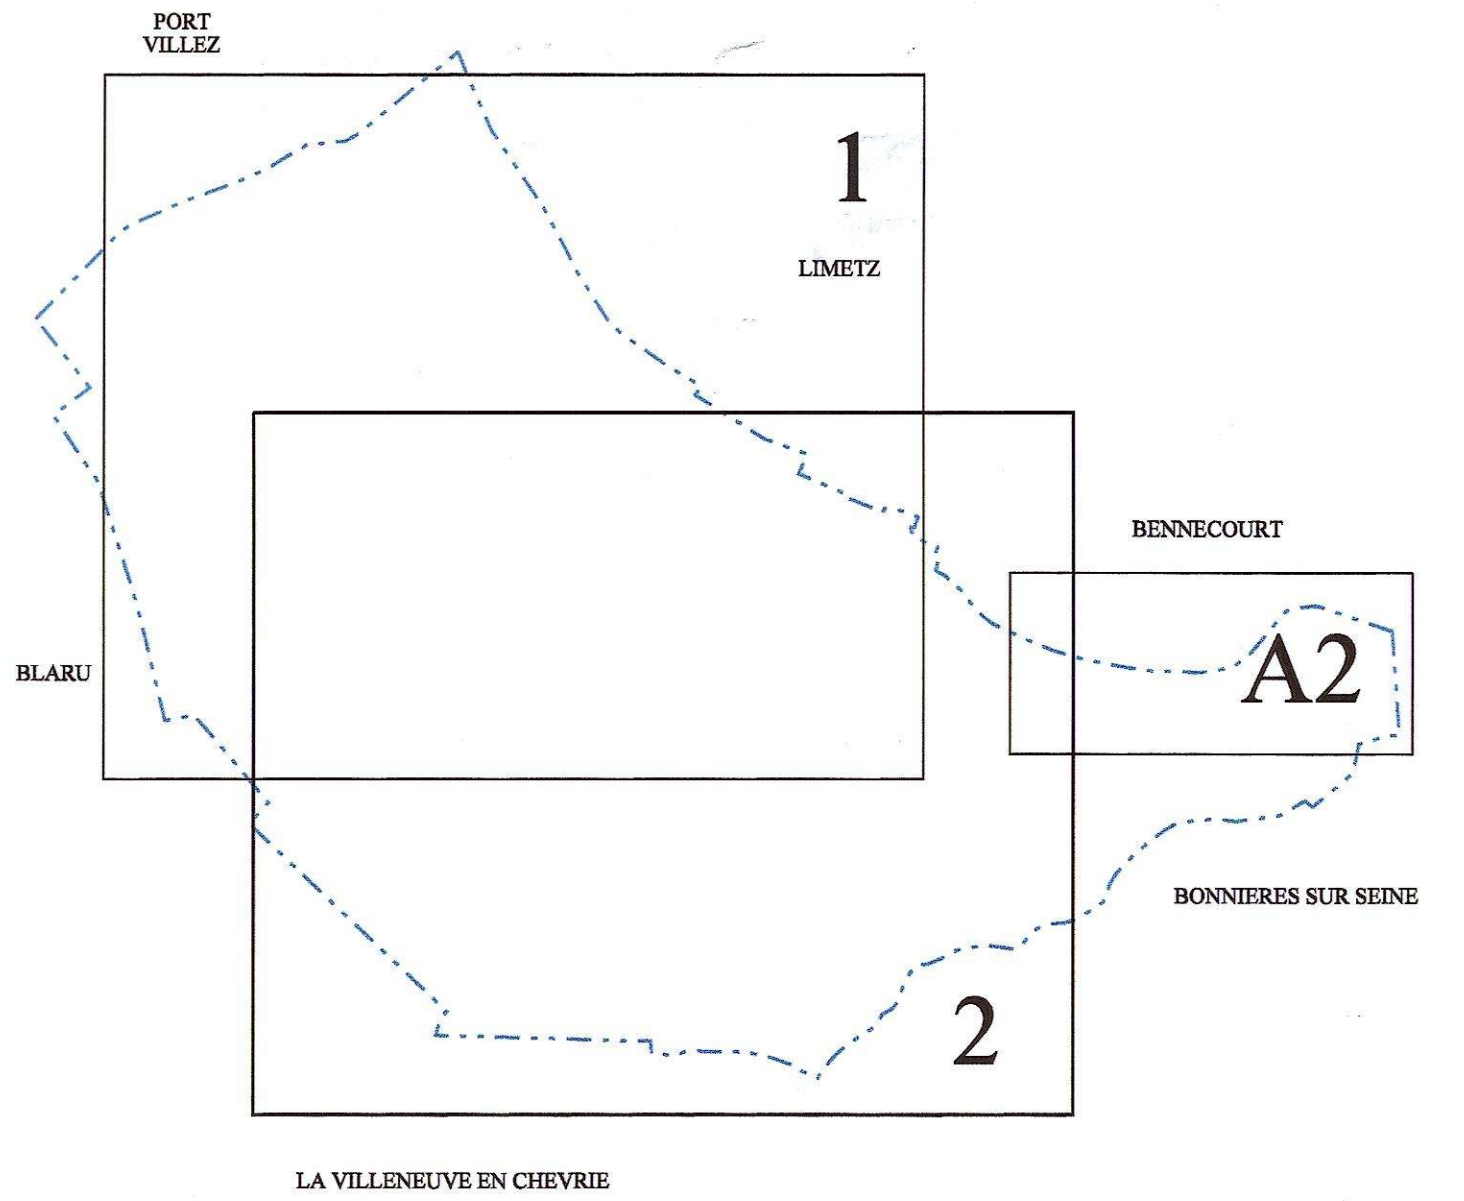

RESEAUX D'EAU POTABLE

RESEAUX COMMUNAUX	RESEAUX SYNDICAUX
BRUTE	BRUTE
REPOULEMENT	REPOULEMENT
RESERVOIR	RESERVOIR
PIEDER	PIEDER
ELEVATION 1	ELEVATION 1
ELEVATION 2	ELEVATION 2
ELEVATION 3	ELEVATION 3
	RESEAUX PRIVES
	AUTRES DISTRIBUTEURS

BOUCHE INCENDIE	DERMETRE
POTEAU INCENDIE	RACCORD
PUTIS / FORAGE	PROTECTION CATHODIQUE SOUTRAGE
CAPAGE	PRISE DE POTENTIEL
STATION DE REPRESE	JOINT ISOLANT
STATION DE TRAITEMENT	BOUCHE DE LAVAGE
VANNE	BALLON
VANNE ELECTRIQUE	BORNE FONTAINE
VANNE QUART DE TOUR	CHEMINEE
REGULATEUR DENT	CONE
REGULATEUR AMONT	CONNECTION
POSTE DE REGULATION	VENTOUSE
RESERVOIR AU SOL	SOUTAPE
RESERVOIR SUR TOUR	BRANCHEMENT
COMPTEUR	ABONNE SENSIBLE
CAPTEUR DE PRESSION	PHOTO
CLAPET	CAMERA
DECHARGE	TEXTE
ANODE REACTIVE	DESSIN

